



Kanton Zürich
Gemeinde Hausen am Albis

Teilrevision Nutzungsplanung

Anpassung Zonenplan

1:5'000

Von der Gemeindeversammlung festgesetzt am 5. Juni 2019

Namens der Gemeindeversammlung
Der Präsident:

Der Schreiber:

Von der Baudirektion genehmigt am

Für die Baudirektion:

16. Dez. 2019

BDV-Nr.

1185/19

Festlegungen

- E** Erholungszone
- F** kommunale Freihaltezone
- KW** Weiler
- Gestaltungspflicht


Informationsinhalte

- Lk** kantonale Landwirtschaftszone
- Fk** kantonale Freihaltezone
- Wald
- Gewässer
- beantragte Festlegungen


Empfindlichkeitsstufe (ES)

III

Zonenplan rechtskräftig

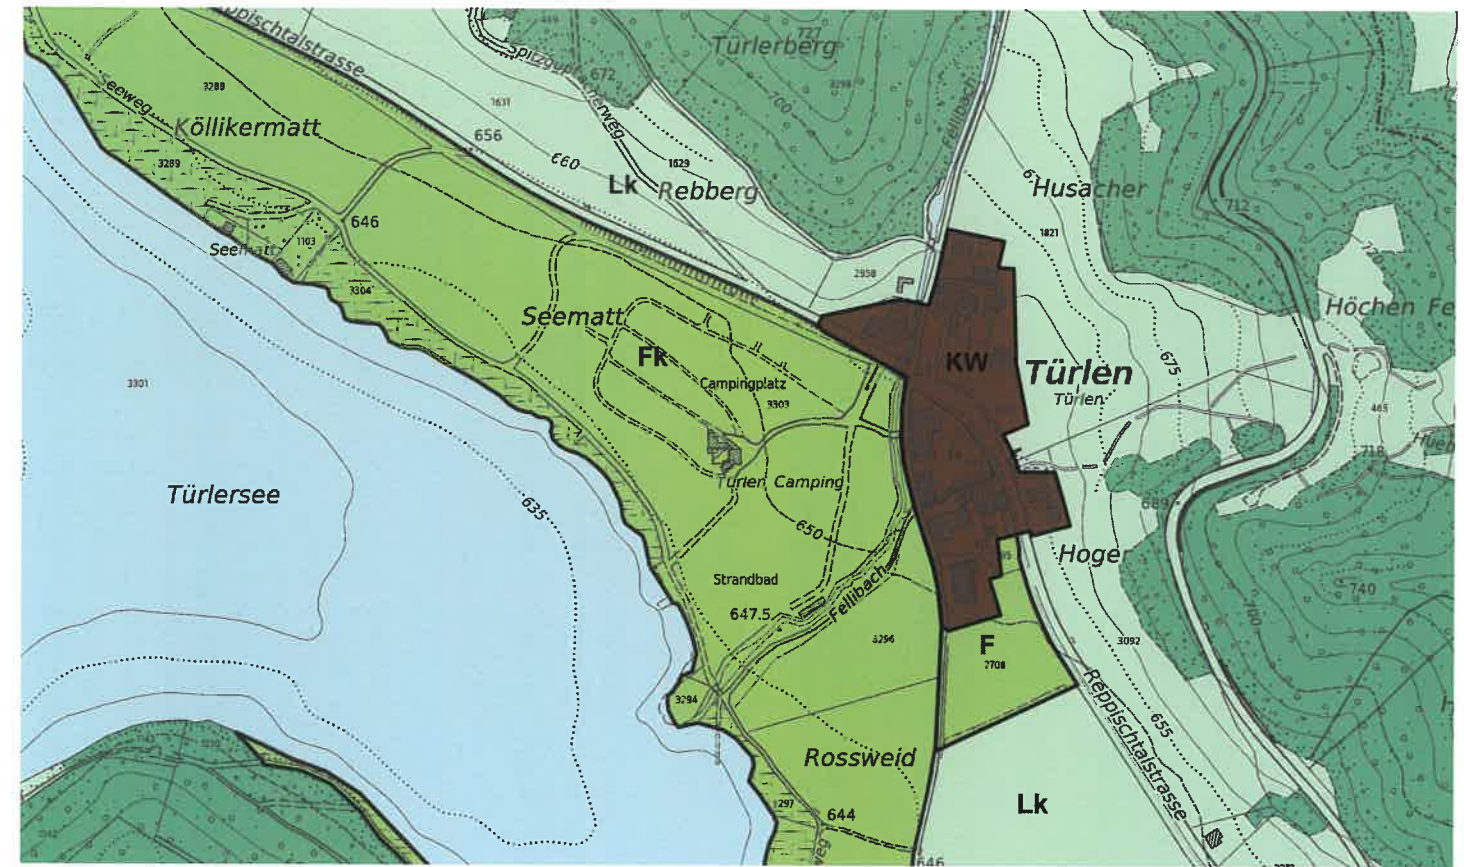

Zonenplan revidiert

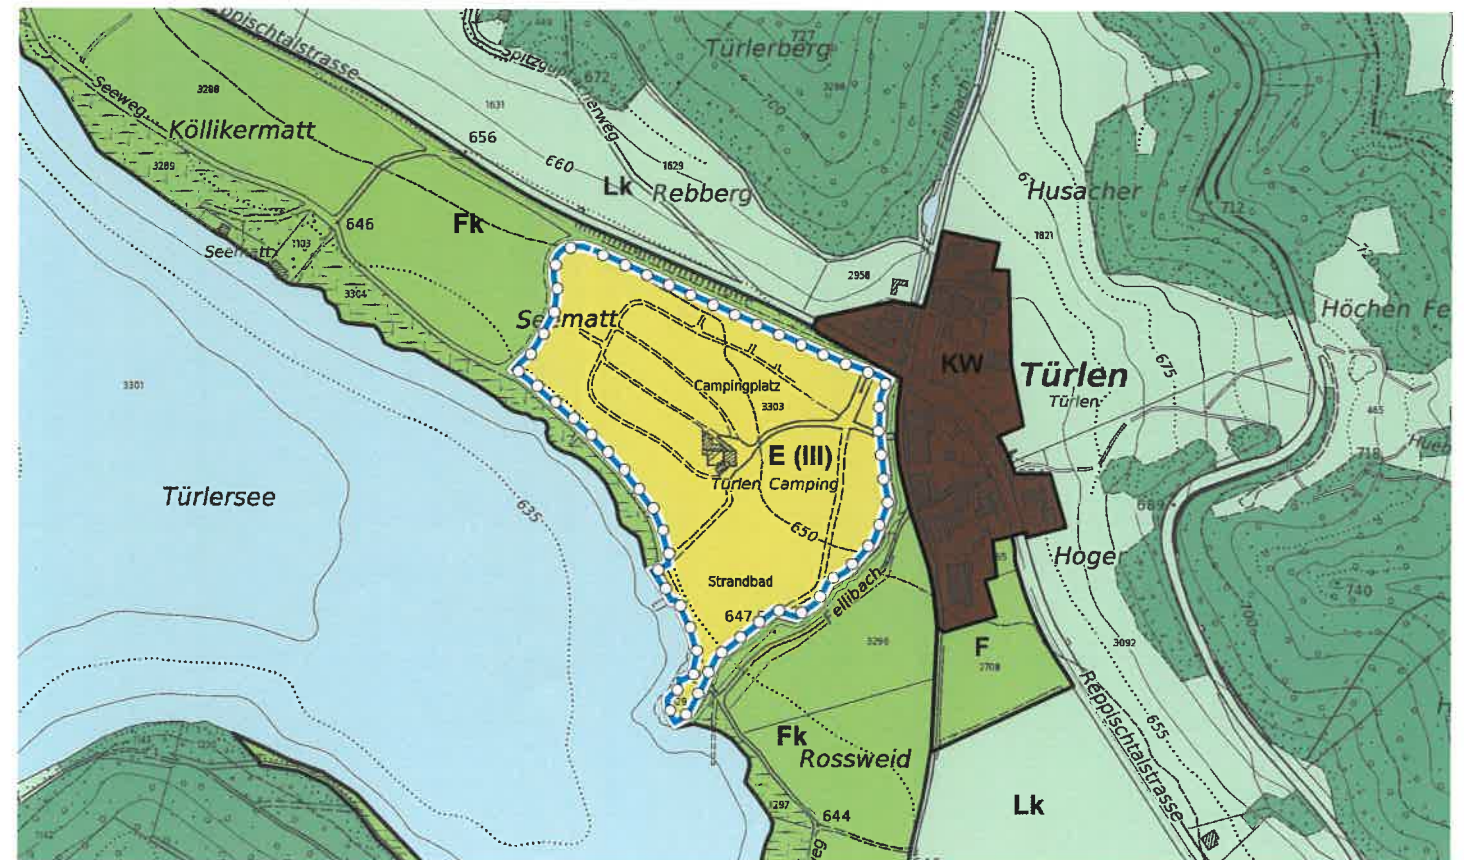

Grundlagedaten
 Übersichtsplan: GIS-ZH (Nutzungsvertrag GV3627)
 Kantonale Mehranforderungen: gpw 5.7.2018
 Druckdatum: 18.6.2019

